




VUE DEPUIS L'ENTRÉE DE LA PARCELLE



PLAN DU REZ-DE-CHAUSSEE 1/200

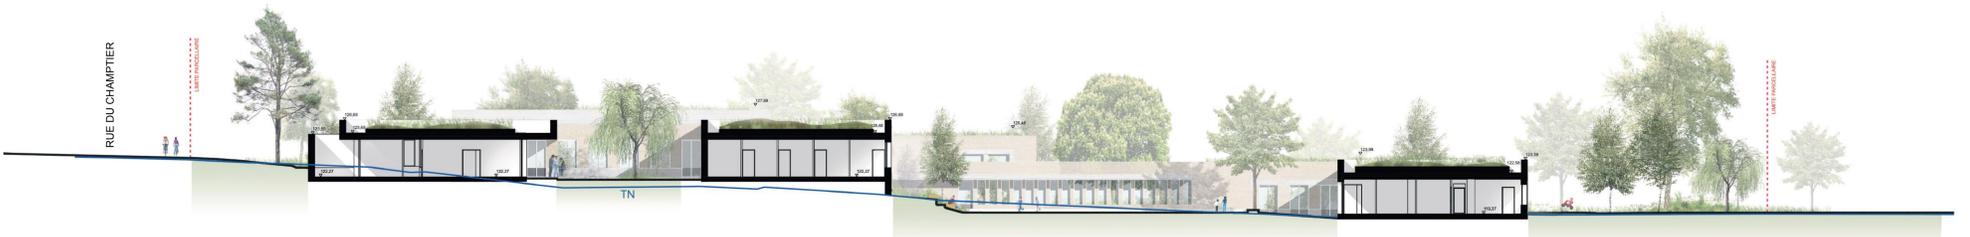

COUPE LONGITUDINALE LL 1/200



VUE DU RÉFECTOIRE



COUPE TRANSVERSALE TT 1/200



ÉLÉVATION EST 1/200




ÉLÉVATION OUEST 1/200

# FOYER D'ACCUEIL POUR ENFANTS EN DIFFICULTÉS SUR UN SITE DE RUEIL-MALMAISON




VUE DEPUIS UNE UNITÉ DE VIE VERS LE JARDIN ET L'ESPACE DE JEU

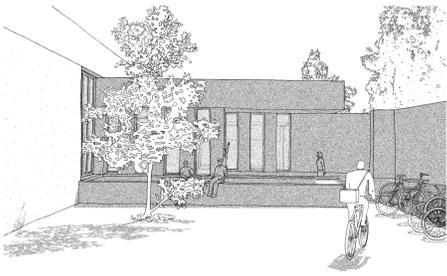

LA COUR D'ENTRÉE



LA COUR SUD

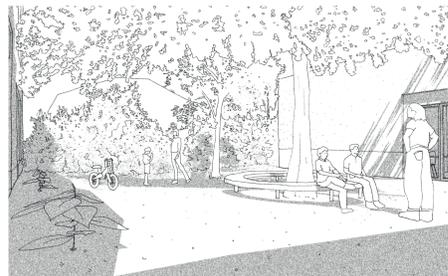

LA COUR DU MARONNIER




LE POTAGER



ÉLÉVATION NORD 1/200


0 10 20

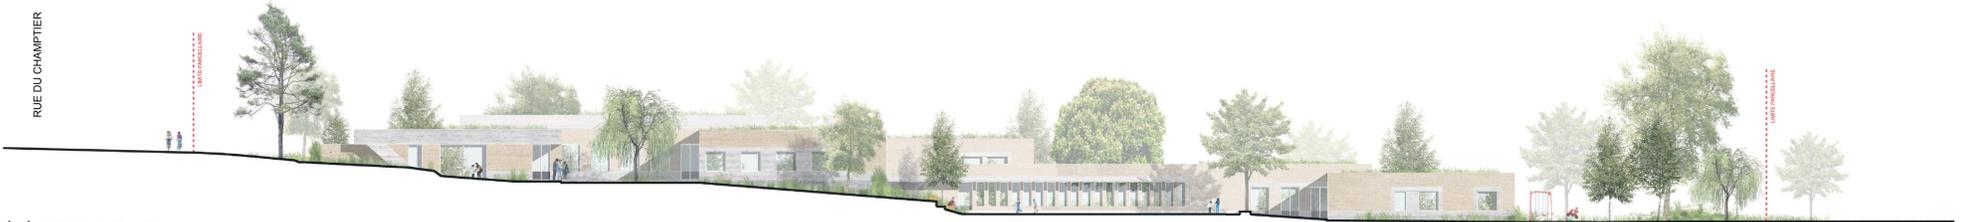

ÉLÉVATION SUD 1/200



VUE D'UNE CHAMBRE D'UNE UNITÉ DE VIE

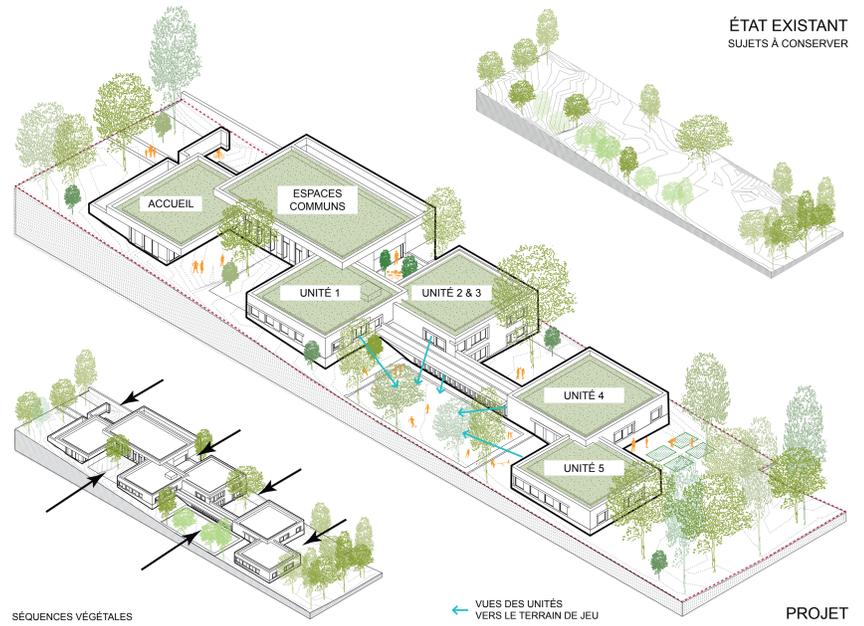

SÉQUENCES VÉGÉTALES

VUES DES UNITÉS VERS LE TERRAIN DE JEU

PROJET



# FOYER D'ACCUEIL POUR ENFANTS EN DIFFICULTÉS SUR UN SITE DE RUEIL-MALMAISON